


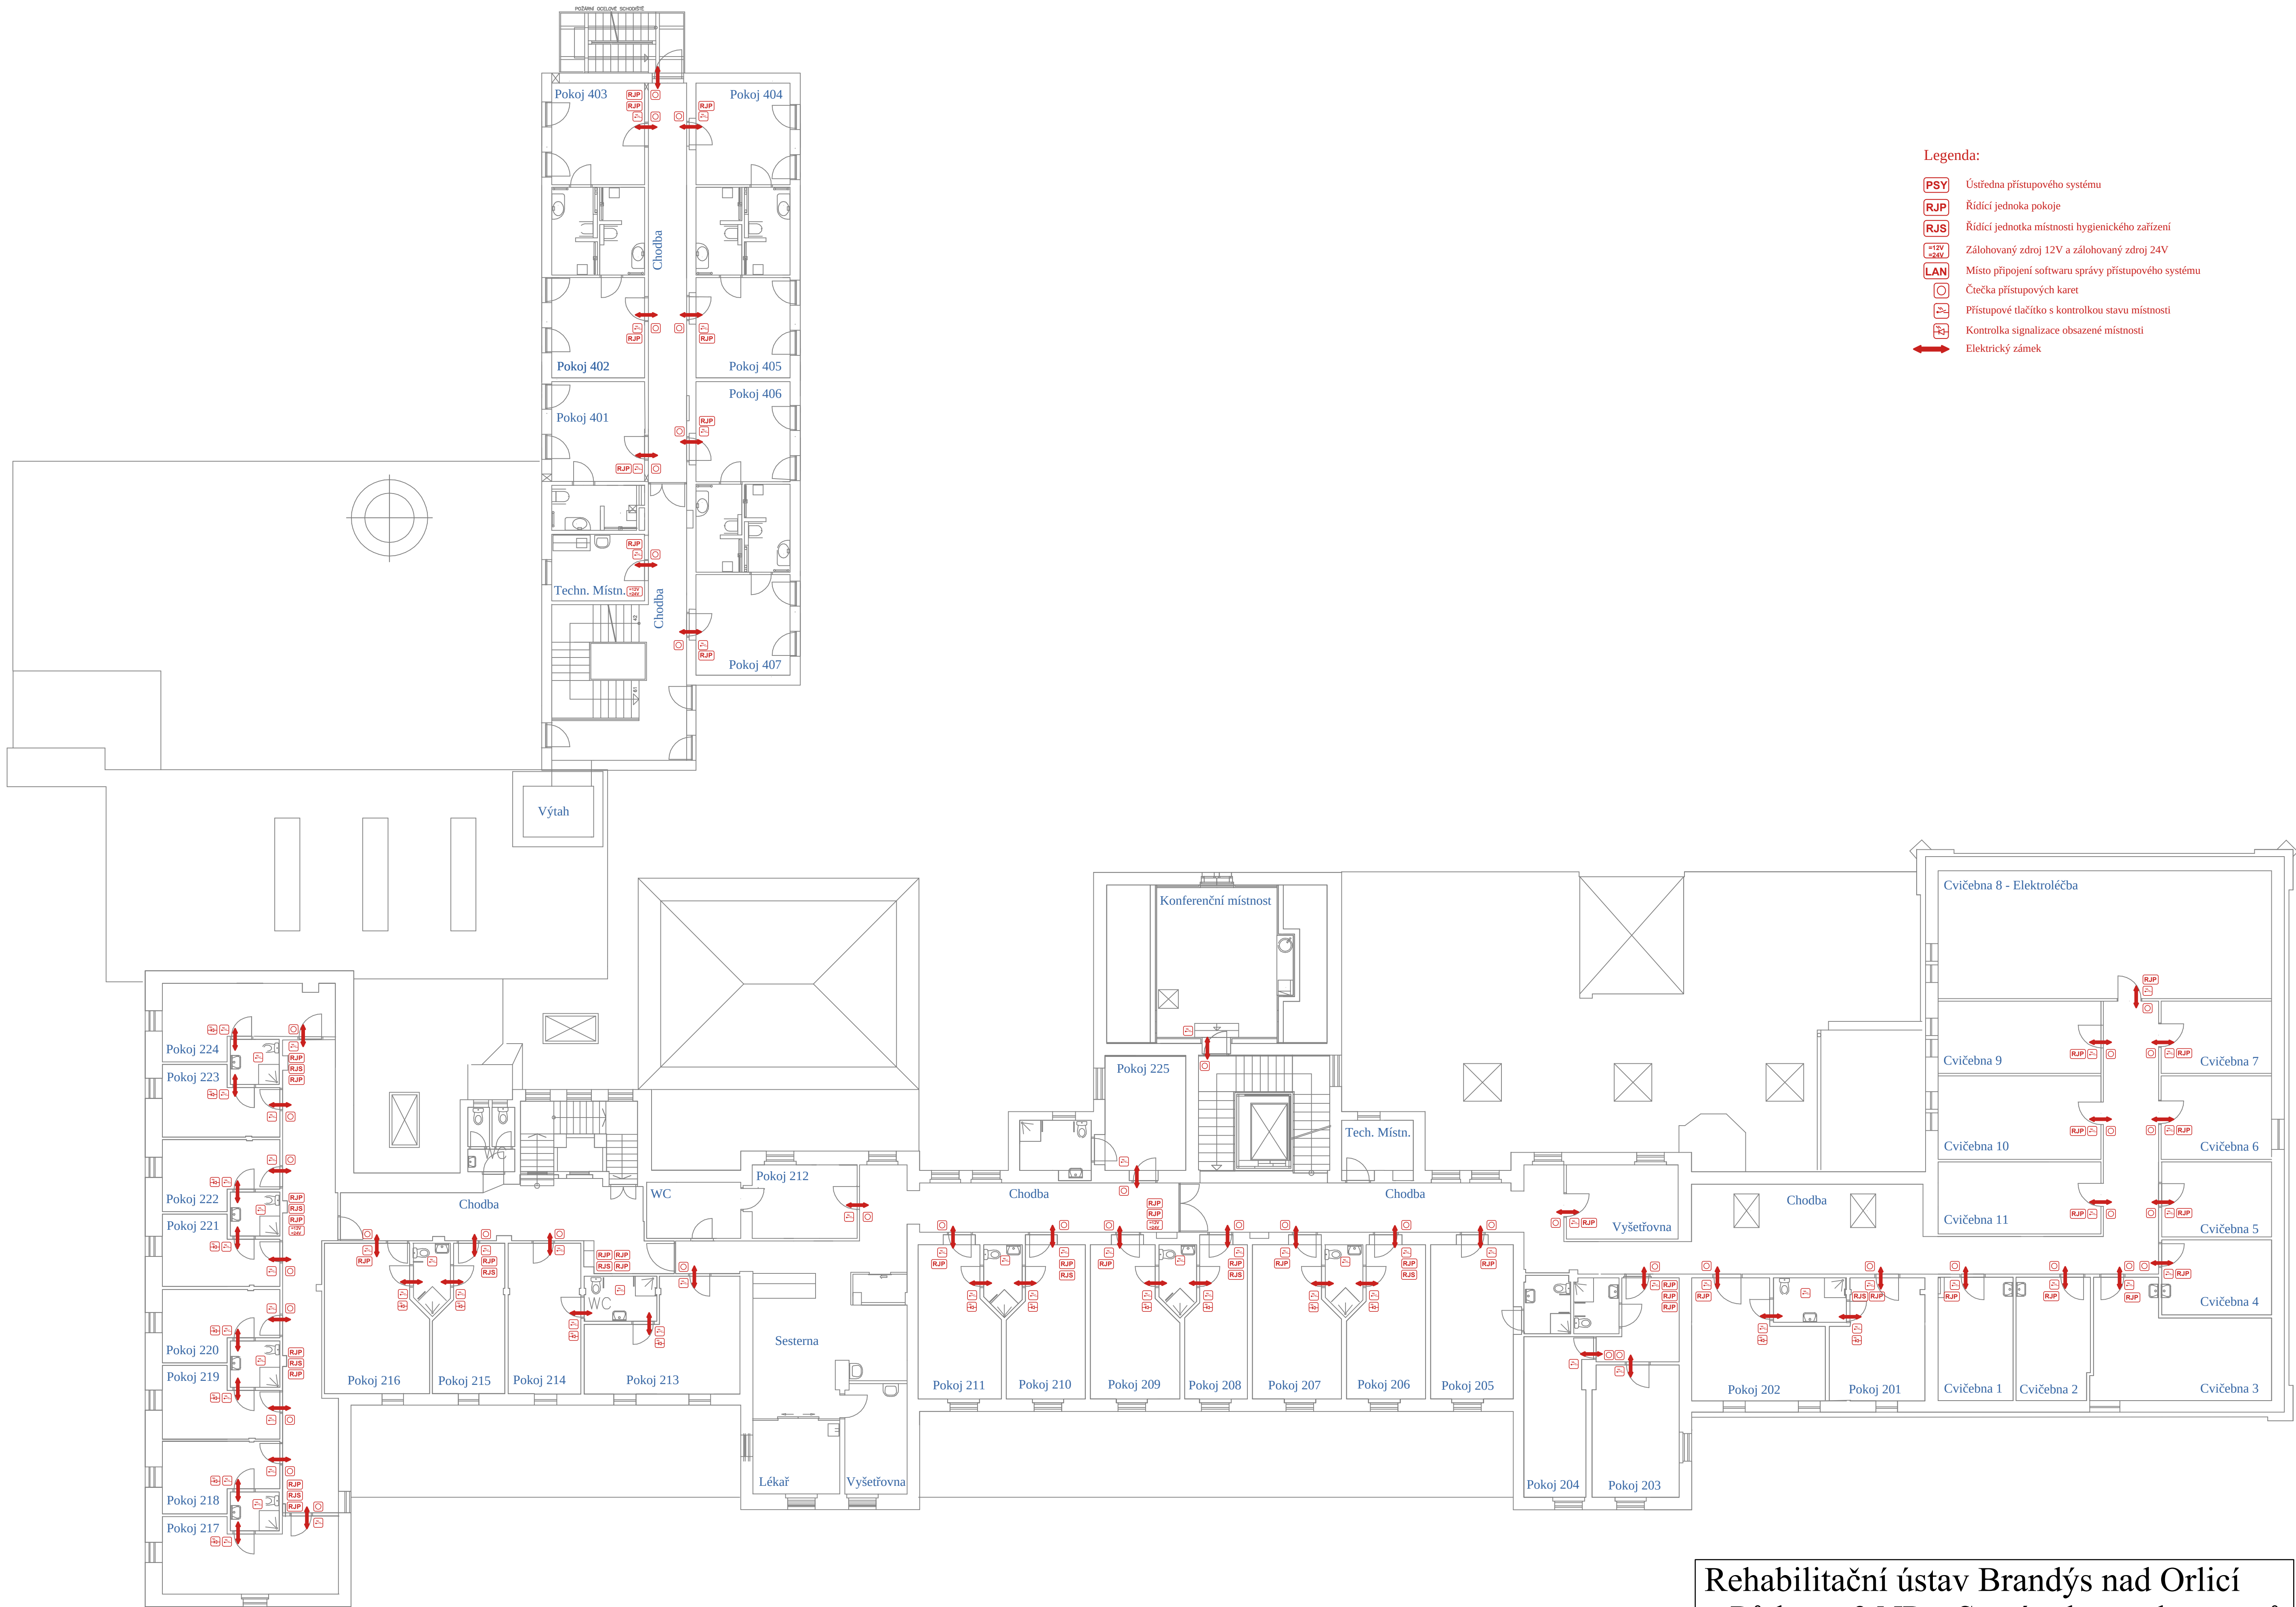

Rehabilitační ústav Brandýs nad Orlicí
Půdorys 3.NP – Systém kontroly vstupů