


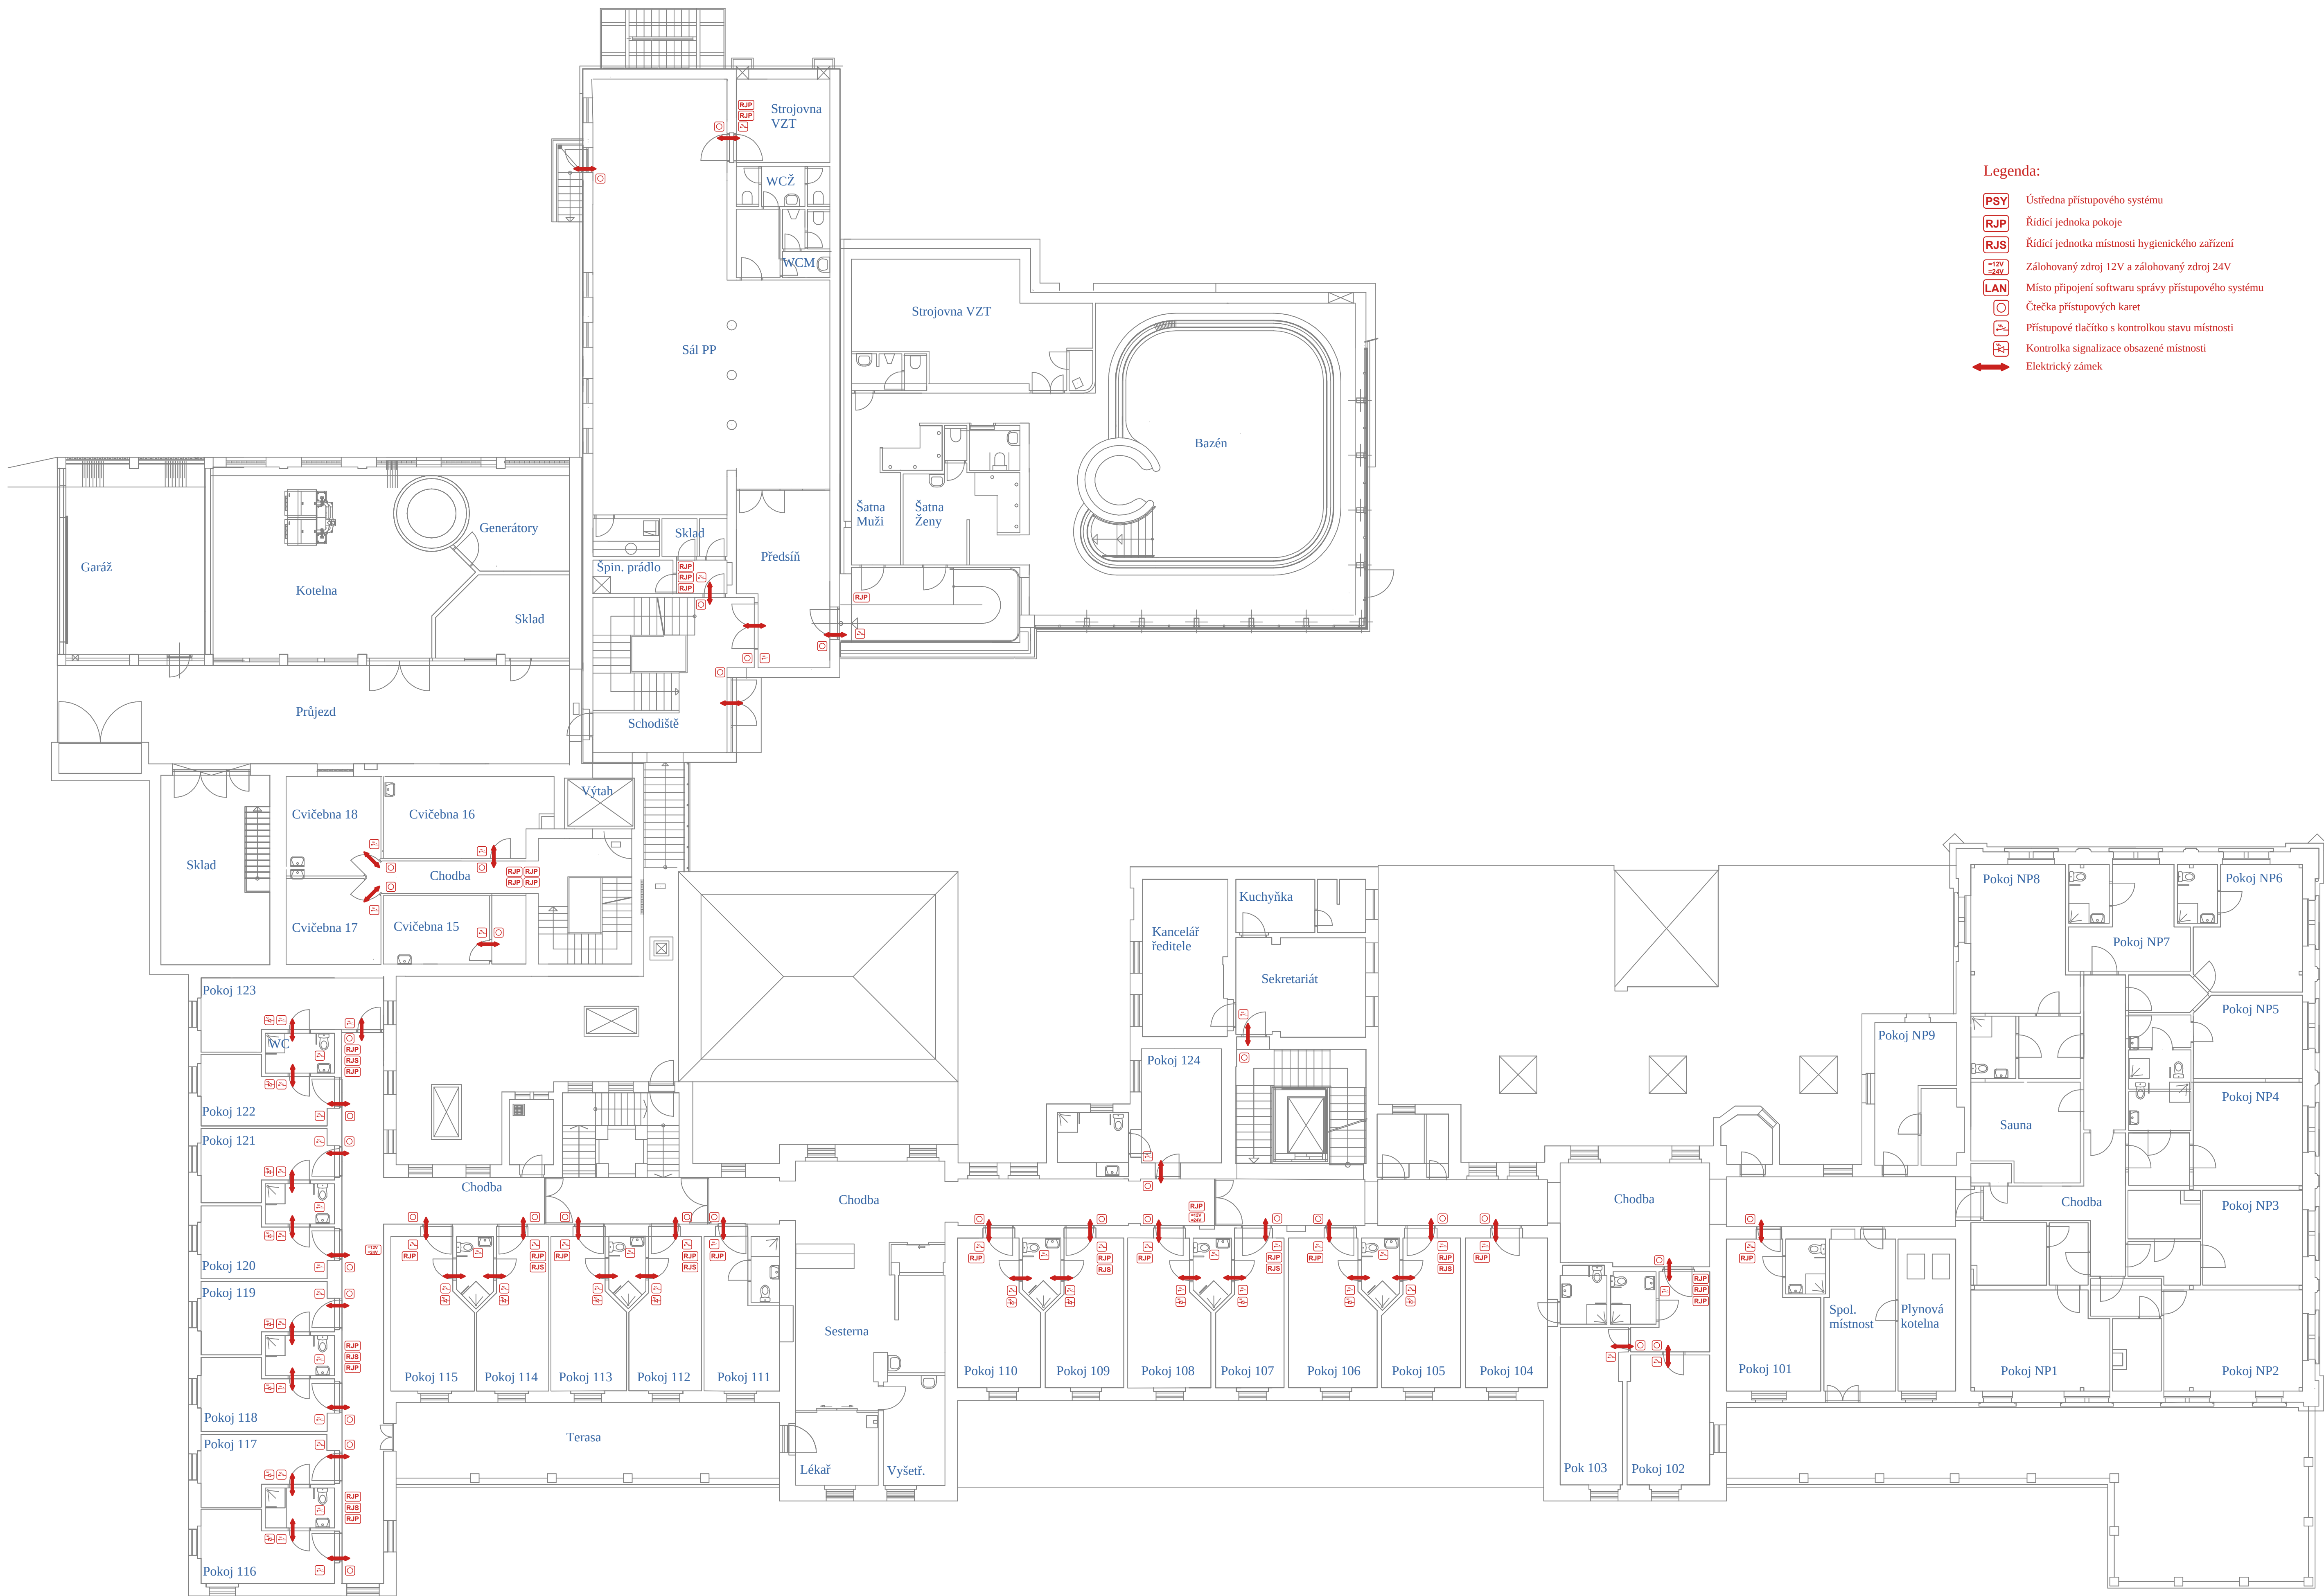

- Legenda:
- PSY Ústředna přístupového systému
 - RJP Řídicí jednotka pokoje
 - RJS Řídicí jednotka místnosti hygienického zařízení
 - 12V 24V Zálohovaný zdroj 12V a zálohovaný zdroj 24V
 - LAN Místo připojení softwaru správy přístupového systému
 - Č Čtečka přístupových karet
 - P Přístupové tlačítko s kontrolkou stavu místnosti
 - K Kontrolka signalizace obsazené místnosti
 - Z Elektrický zámek